


- Ua**: Zone Urbaine Centrale
- Uz** : Zone Urbaine Economique
- AUa** : Zone A Urbaniser Centrale
- N** : Zone Naturelle
- A** : Zone Agricole
- Ah** : Secteur Agricole de Hameau

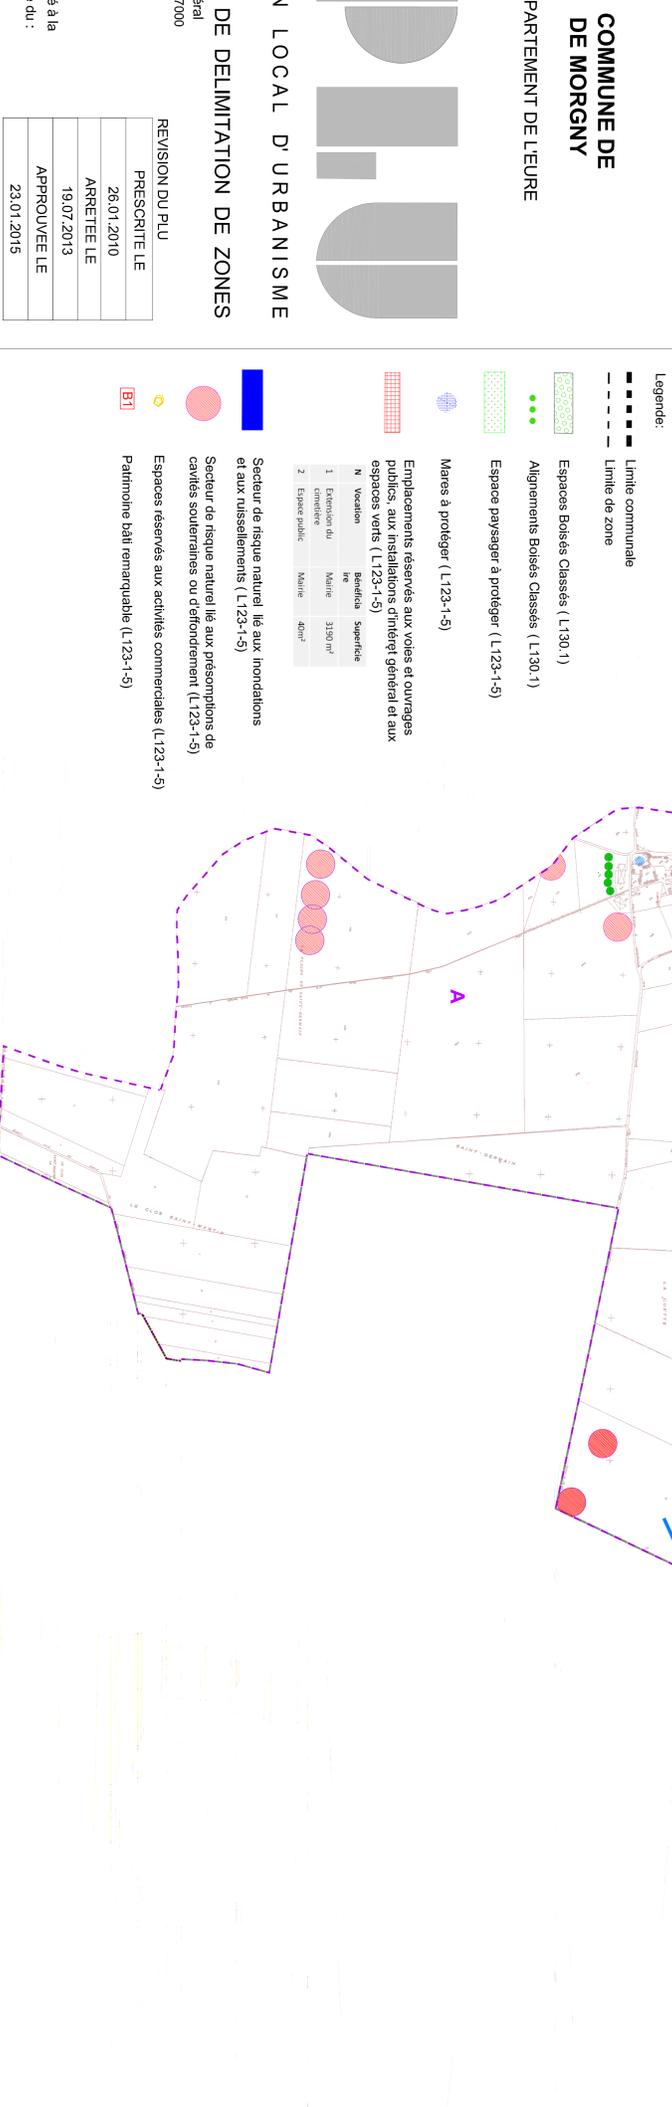


Legende:
 --- Limite communale
 - - - Limite de zone

- Espaces Boisés Classés (L130.1)
- Alignements Boisés Classés (L130.1)
- Espace paysager à protéger (L123-1-5)

Mares à protéger (L123-1-5)
 Emplacements réservés aux voies et ouvrages publics, aux installations d'intérêt général et aux espaces verts (L123-1-5)

N°	Vocation	Superficie (m²)
1	Cimetière	3150 m²
2	Espace public	Mairie, dojo

- Secteur de risque naturel lié aux inondations et aux ruissellements (L123-1-5)
- Secteur de risque naturel lié aux présomptions de cavités souterraines ou d'effondrement (L123-1-5)
- Espaces réservés aux activités commerciales (L123-1-5)
- Patrimoine bâti remarquable (L123-1-5)

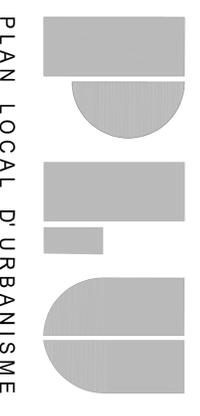

PLAN LOCAL D'URBANISME

PLAN DE DELIMITATION DE ZONES

Plan général
 Echelle 1/7000

n°6a

Vu pour être annexé à la délibération en date du :
 23.01.2015

REVISION DU PLU	PRESCRIT LE
26.01.2010	ARRÊTÉE LE
19.07.2013	APPROUVÉE LE
23.01.2015	

PLU établi par Atelier Lignes / ATTICA